



LA SCUOLA, LA CITTA'

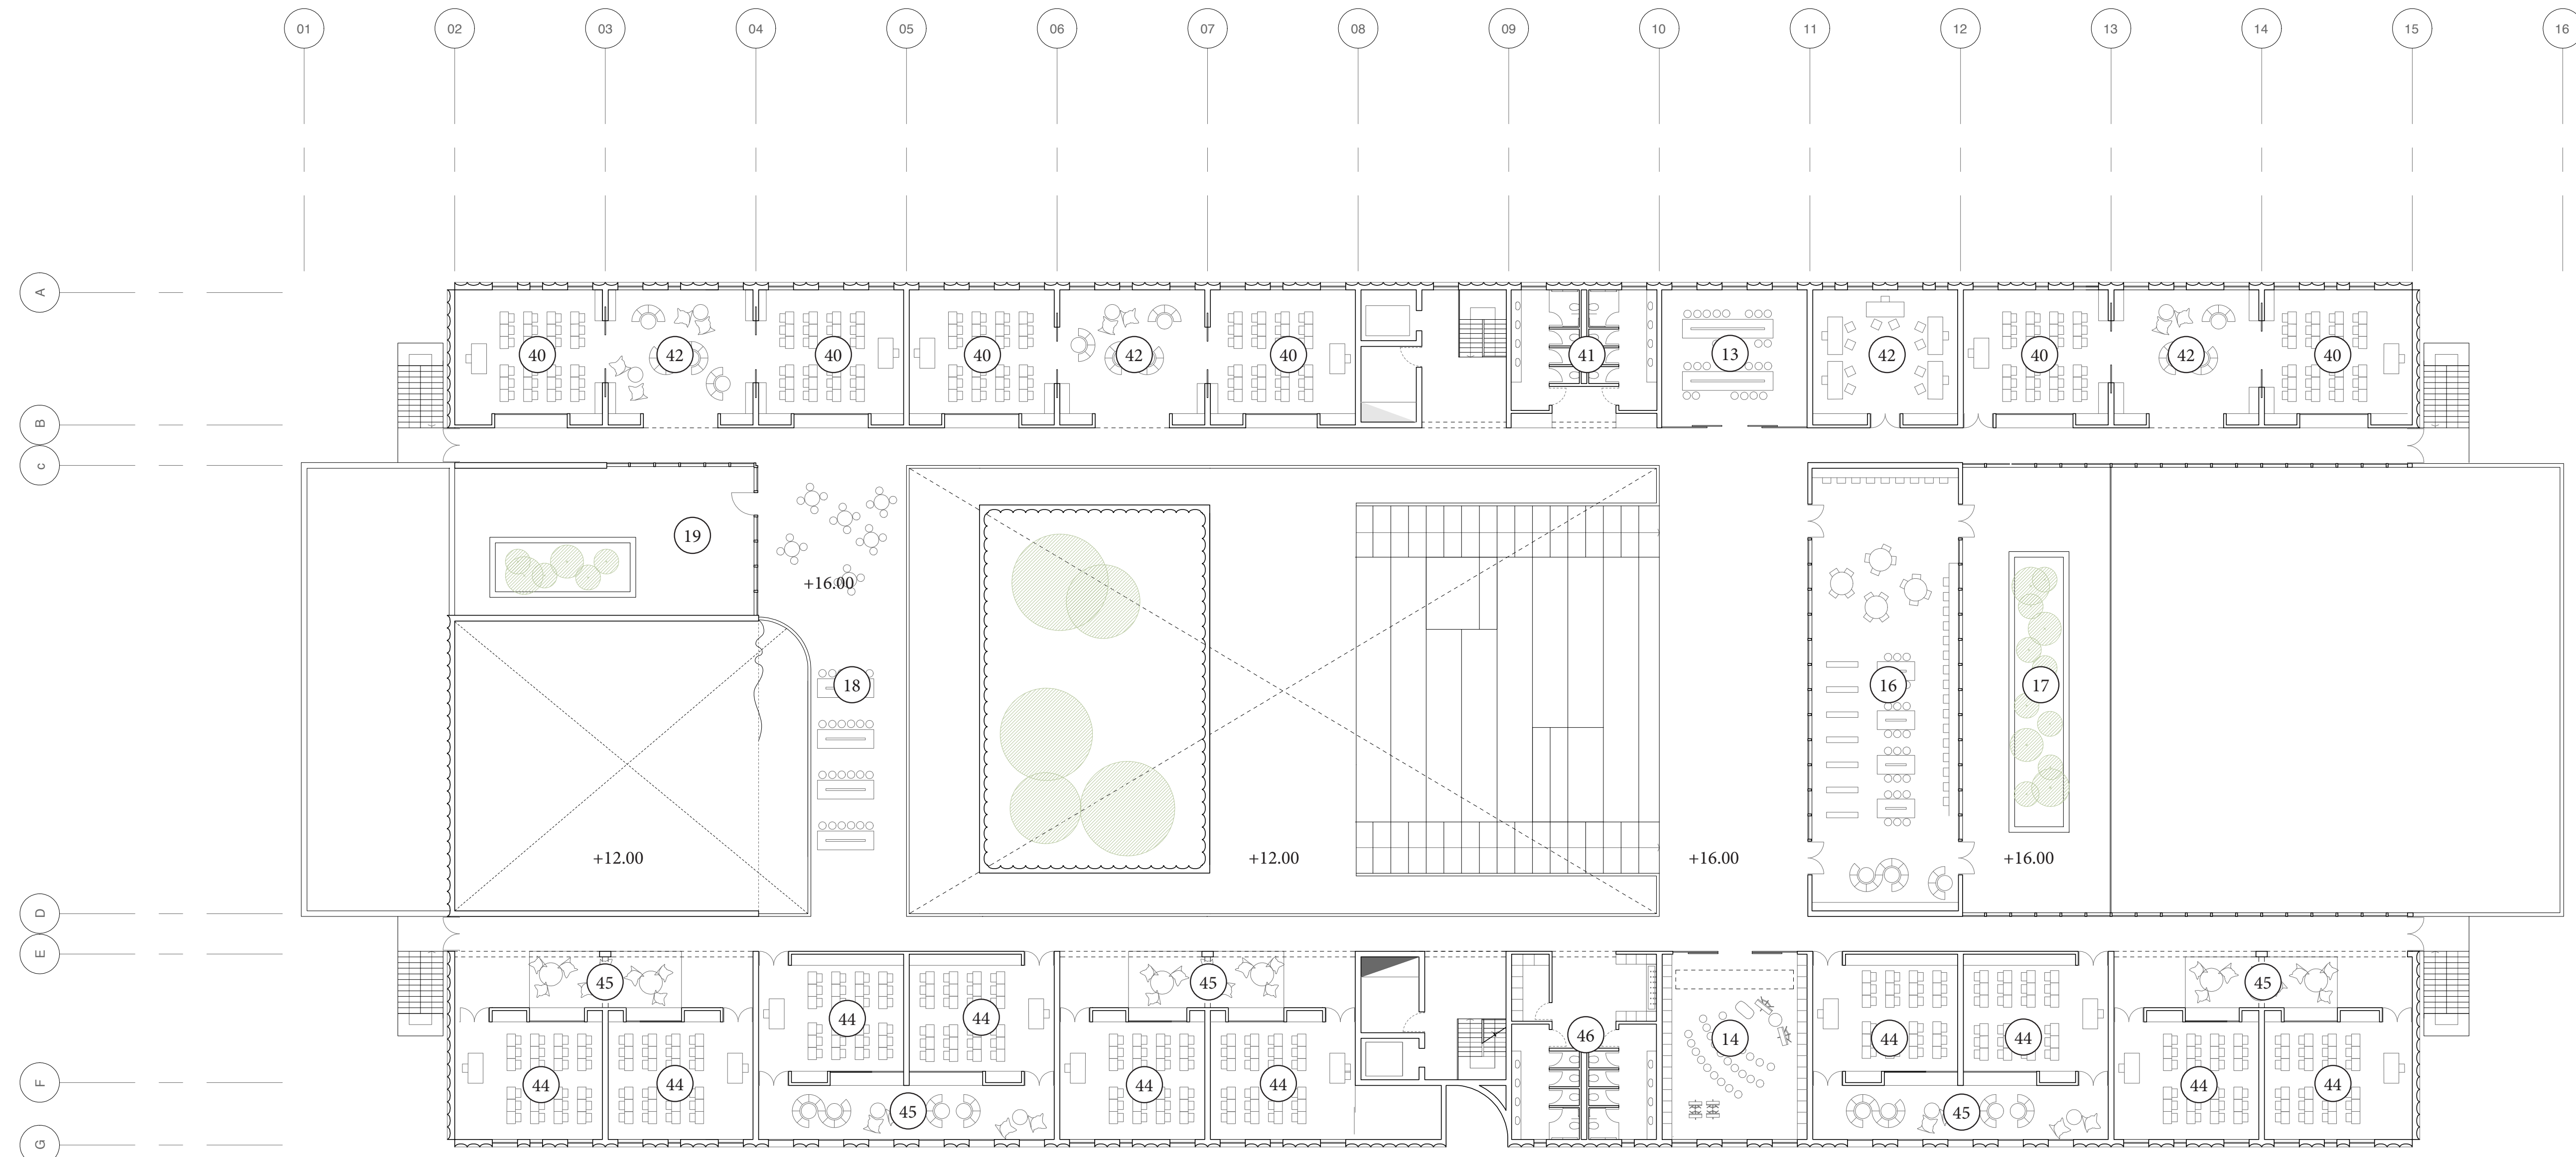

PIANTA PIANO PRIMO - SCALA 1:200

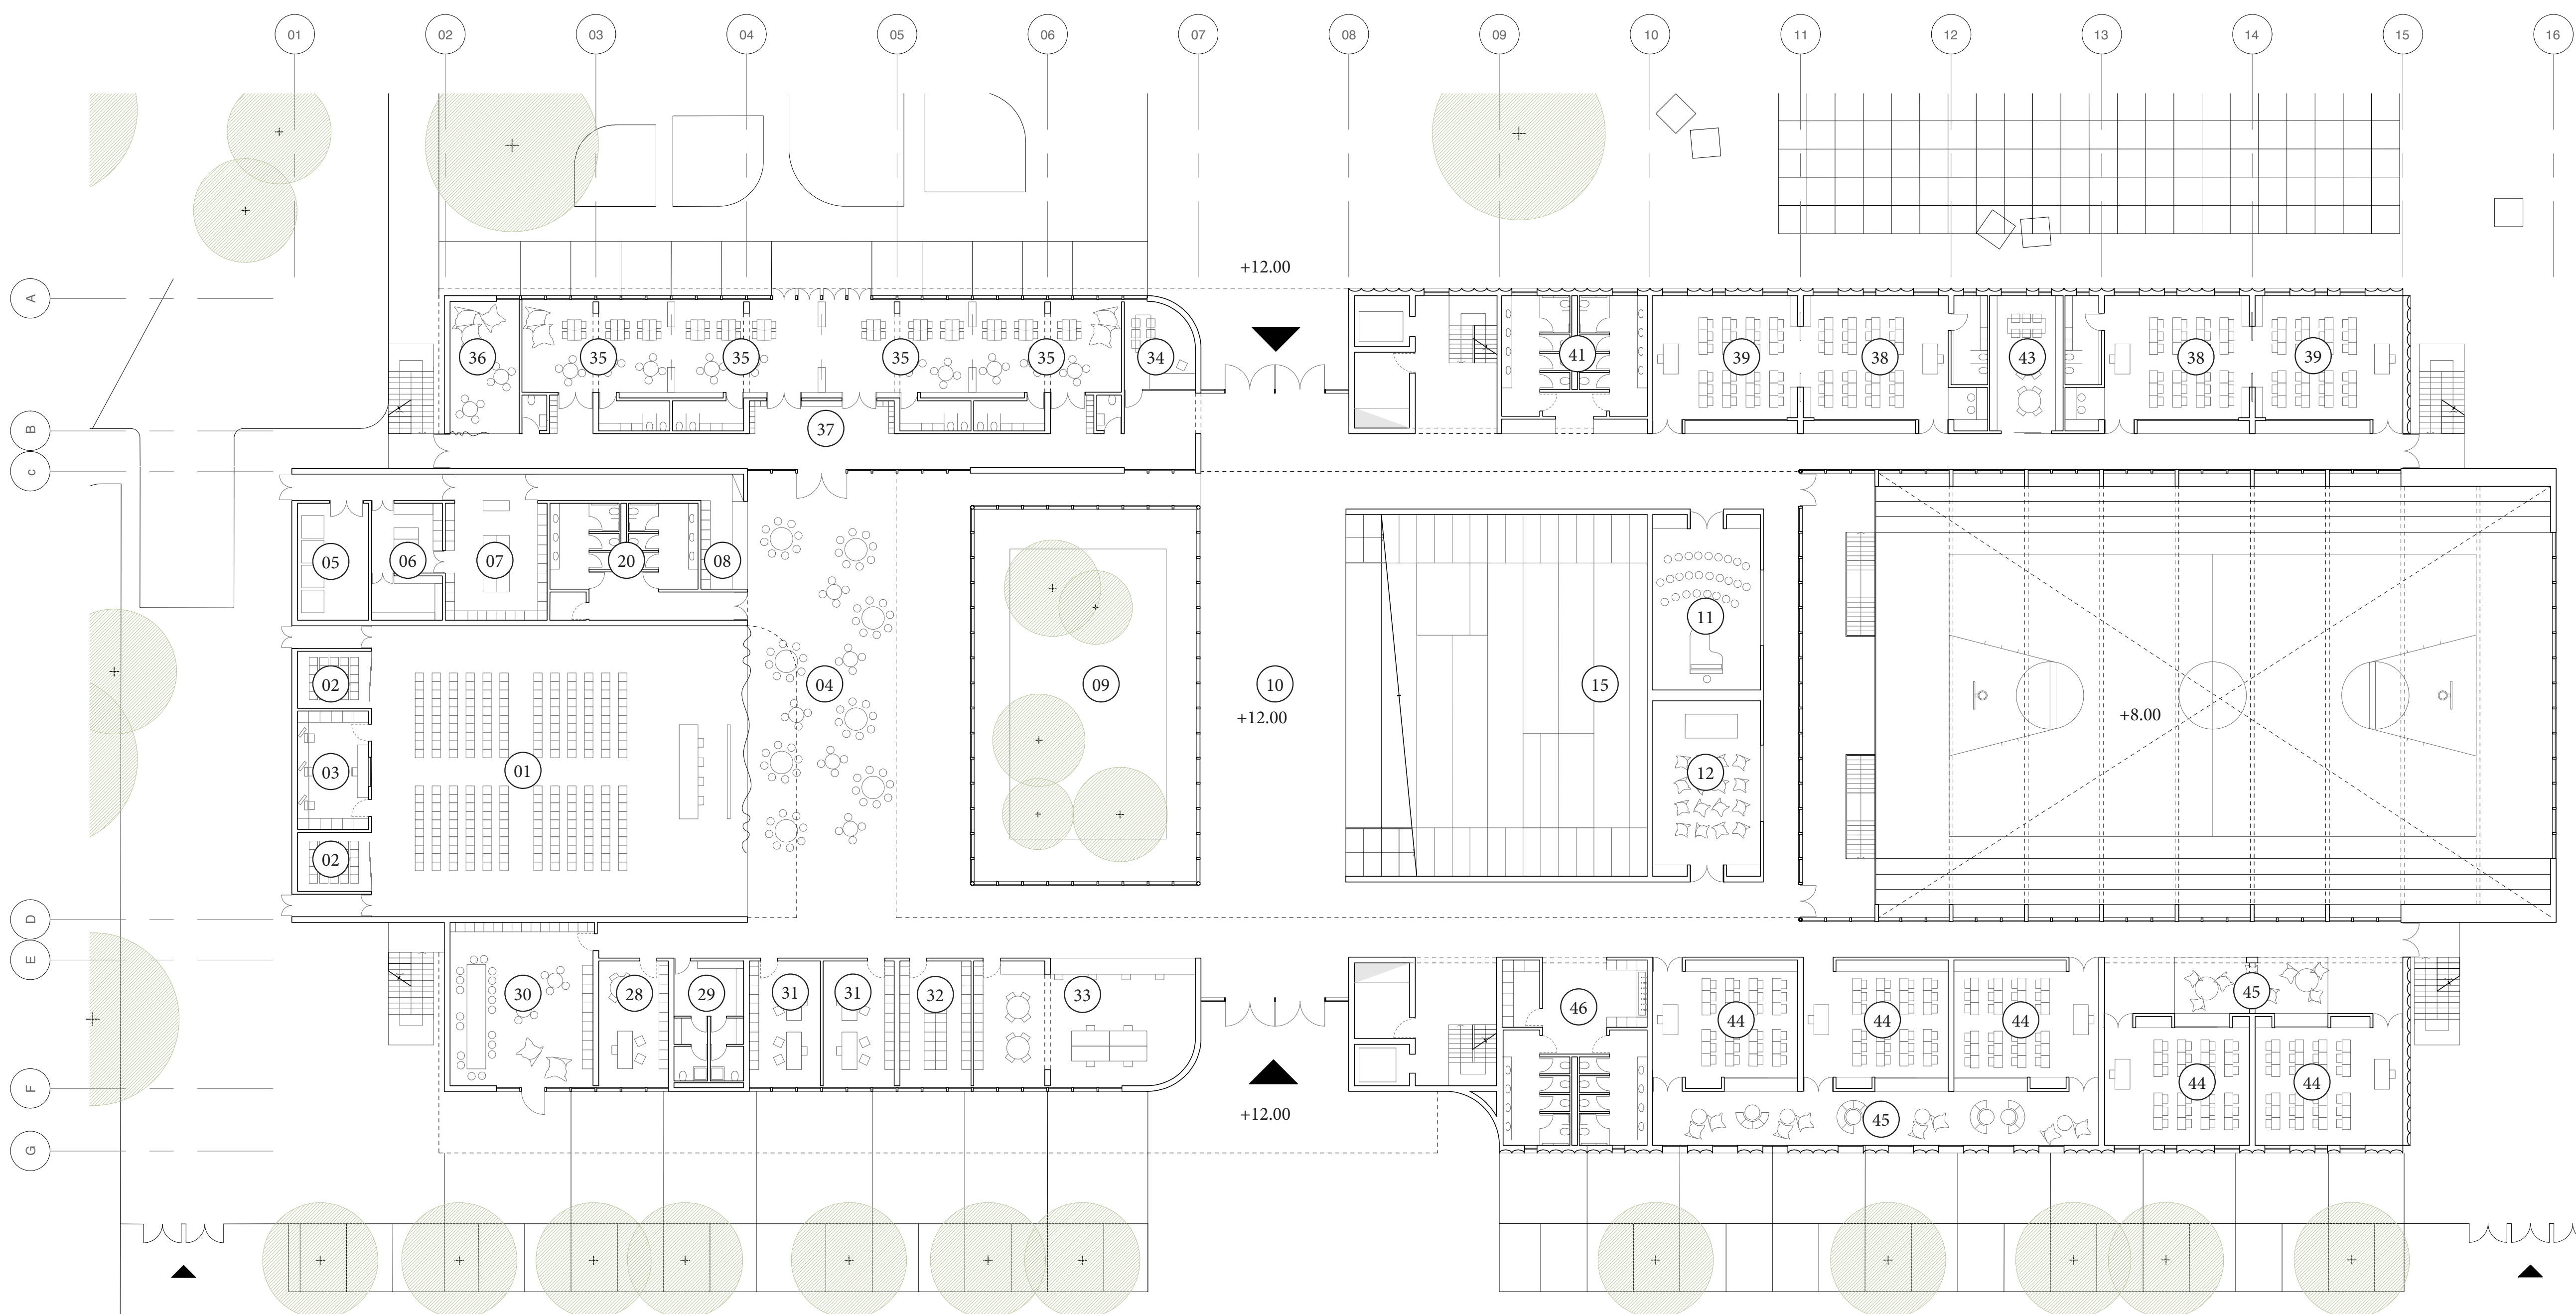


PIANTA PIANO TERRA - SCALA 1:200

INTERAZIONE TRA I POLI SCOLASTICI




LA SCUOLA COME CENTRO CIVICO

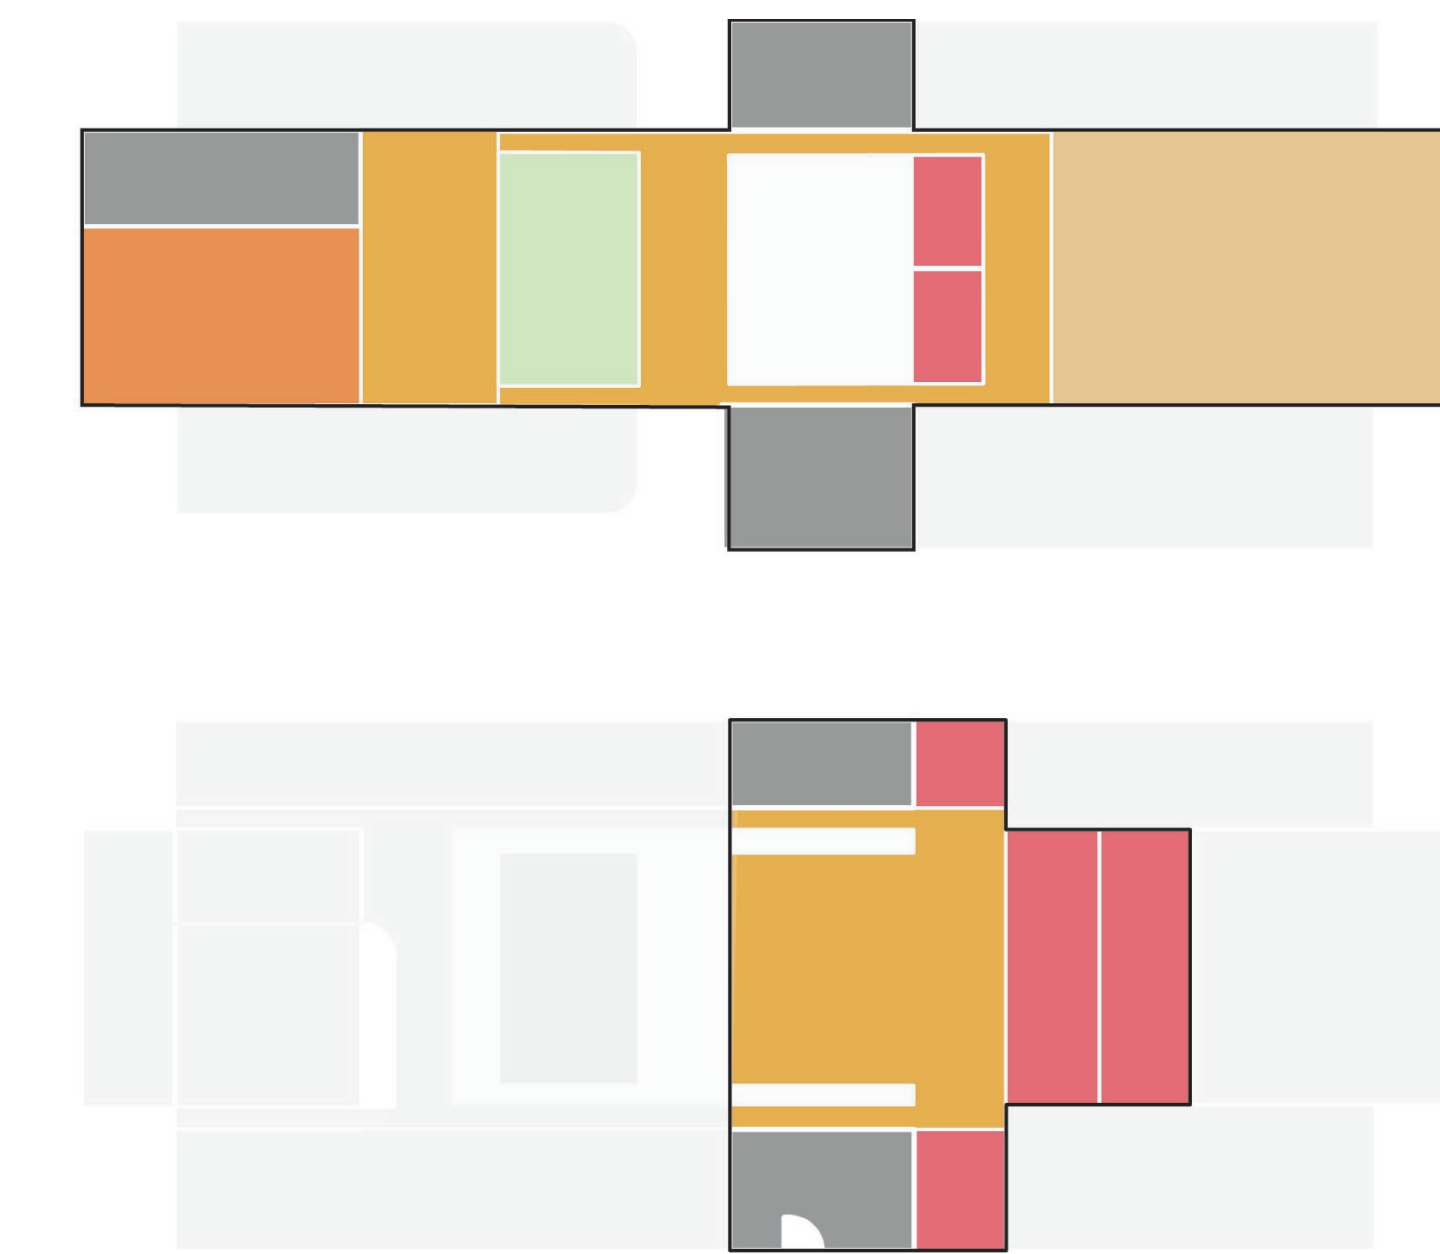

LEGENDA

Centro Civico / Spazi Comuni		Scuole	
01. Auditorium	308 m2	28. Ufficio Preside	25 m2
02. Deposito Auditorium	12 m2	29. Spogliatoio / Servizi Igienici	25 m2
03. Regia Auditorium	24 m2	30. Aula Insegnanti	67 m2
04. Mensa	233 m2	31. Ufficio segreteria	25 m2
05. Deposito rifiuti	23 m2	32. Archivio	25 m2
06. Dispensa	14 m2	33. Segreteria	75 m2
07. Cucina	33 m2		
08. Distribuzione Pasti	12 m2	34. Segreteria	18 m2
09. Patio	233 m2	35. Aula Scuola dell'Infanzia (Servizi igienici integrati)	45 m2
10. Agora	700 m2	36. 'Quiet room'	2m2
11. Lab. Musica	53 m2	37. Ingresso Aula / spogliatoi	6.5 m2
12. Lab. Teatro	53 m2		
13. Lab. Chimica	48 m2	38. 1a Elementare (servizi igienici integrati)	48 m2
14. Lab Arte	71 m2	39. 2 Elementare	48 m2
15. Locale elettrico \ Lan	80 m2	40. Aula Elementare	48 m2
16. Biblioteca	182 m2	41. Servizi Igienici	27 m2
17. Terrazza Biblioteca	182 m2	42. Area Attivita' condivise	48 m2
18. Break out/ studio	150 m2	43. Sala Prof./ Consiglio	68 m2
19. Terrazza	120 m2		
20. Servizi Igienici	36 m2		
21. Palestra	850 m2		
22. Spogliatoi Uomo	37 m2	44. Aula Scuola Media	45 m2
23. Spogliatoi Donna	37 m2	45. Apprendimento informale	45 m2
24. Infermeria	15 m2	46. Loggia	68 m2
25. Spogliatoio/bagno Prof	5 m2	46. Servizi Igienici	71 m2
26. Spogliatoio/Bagno disabile	6 m2		
27. Locale Tecnico	300 m2		

- Laboratori/Biblioteca
- Spazio Eventi
- Mensa/ Agora'
- Sport
- Patio
- Scuola dell'Infanzia
- Scuola Elementare
- Scuola Media
- Servizi

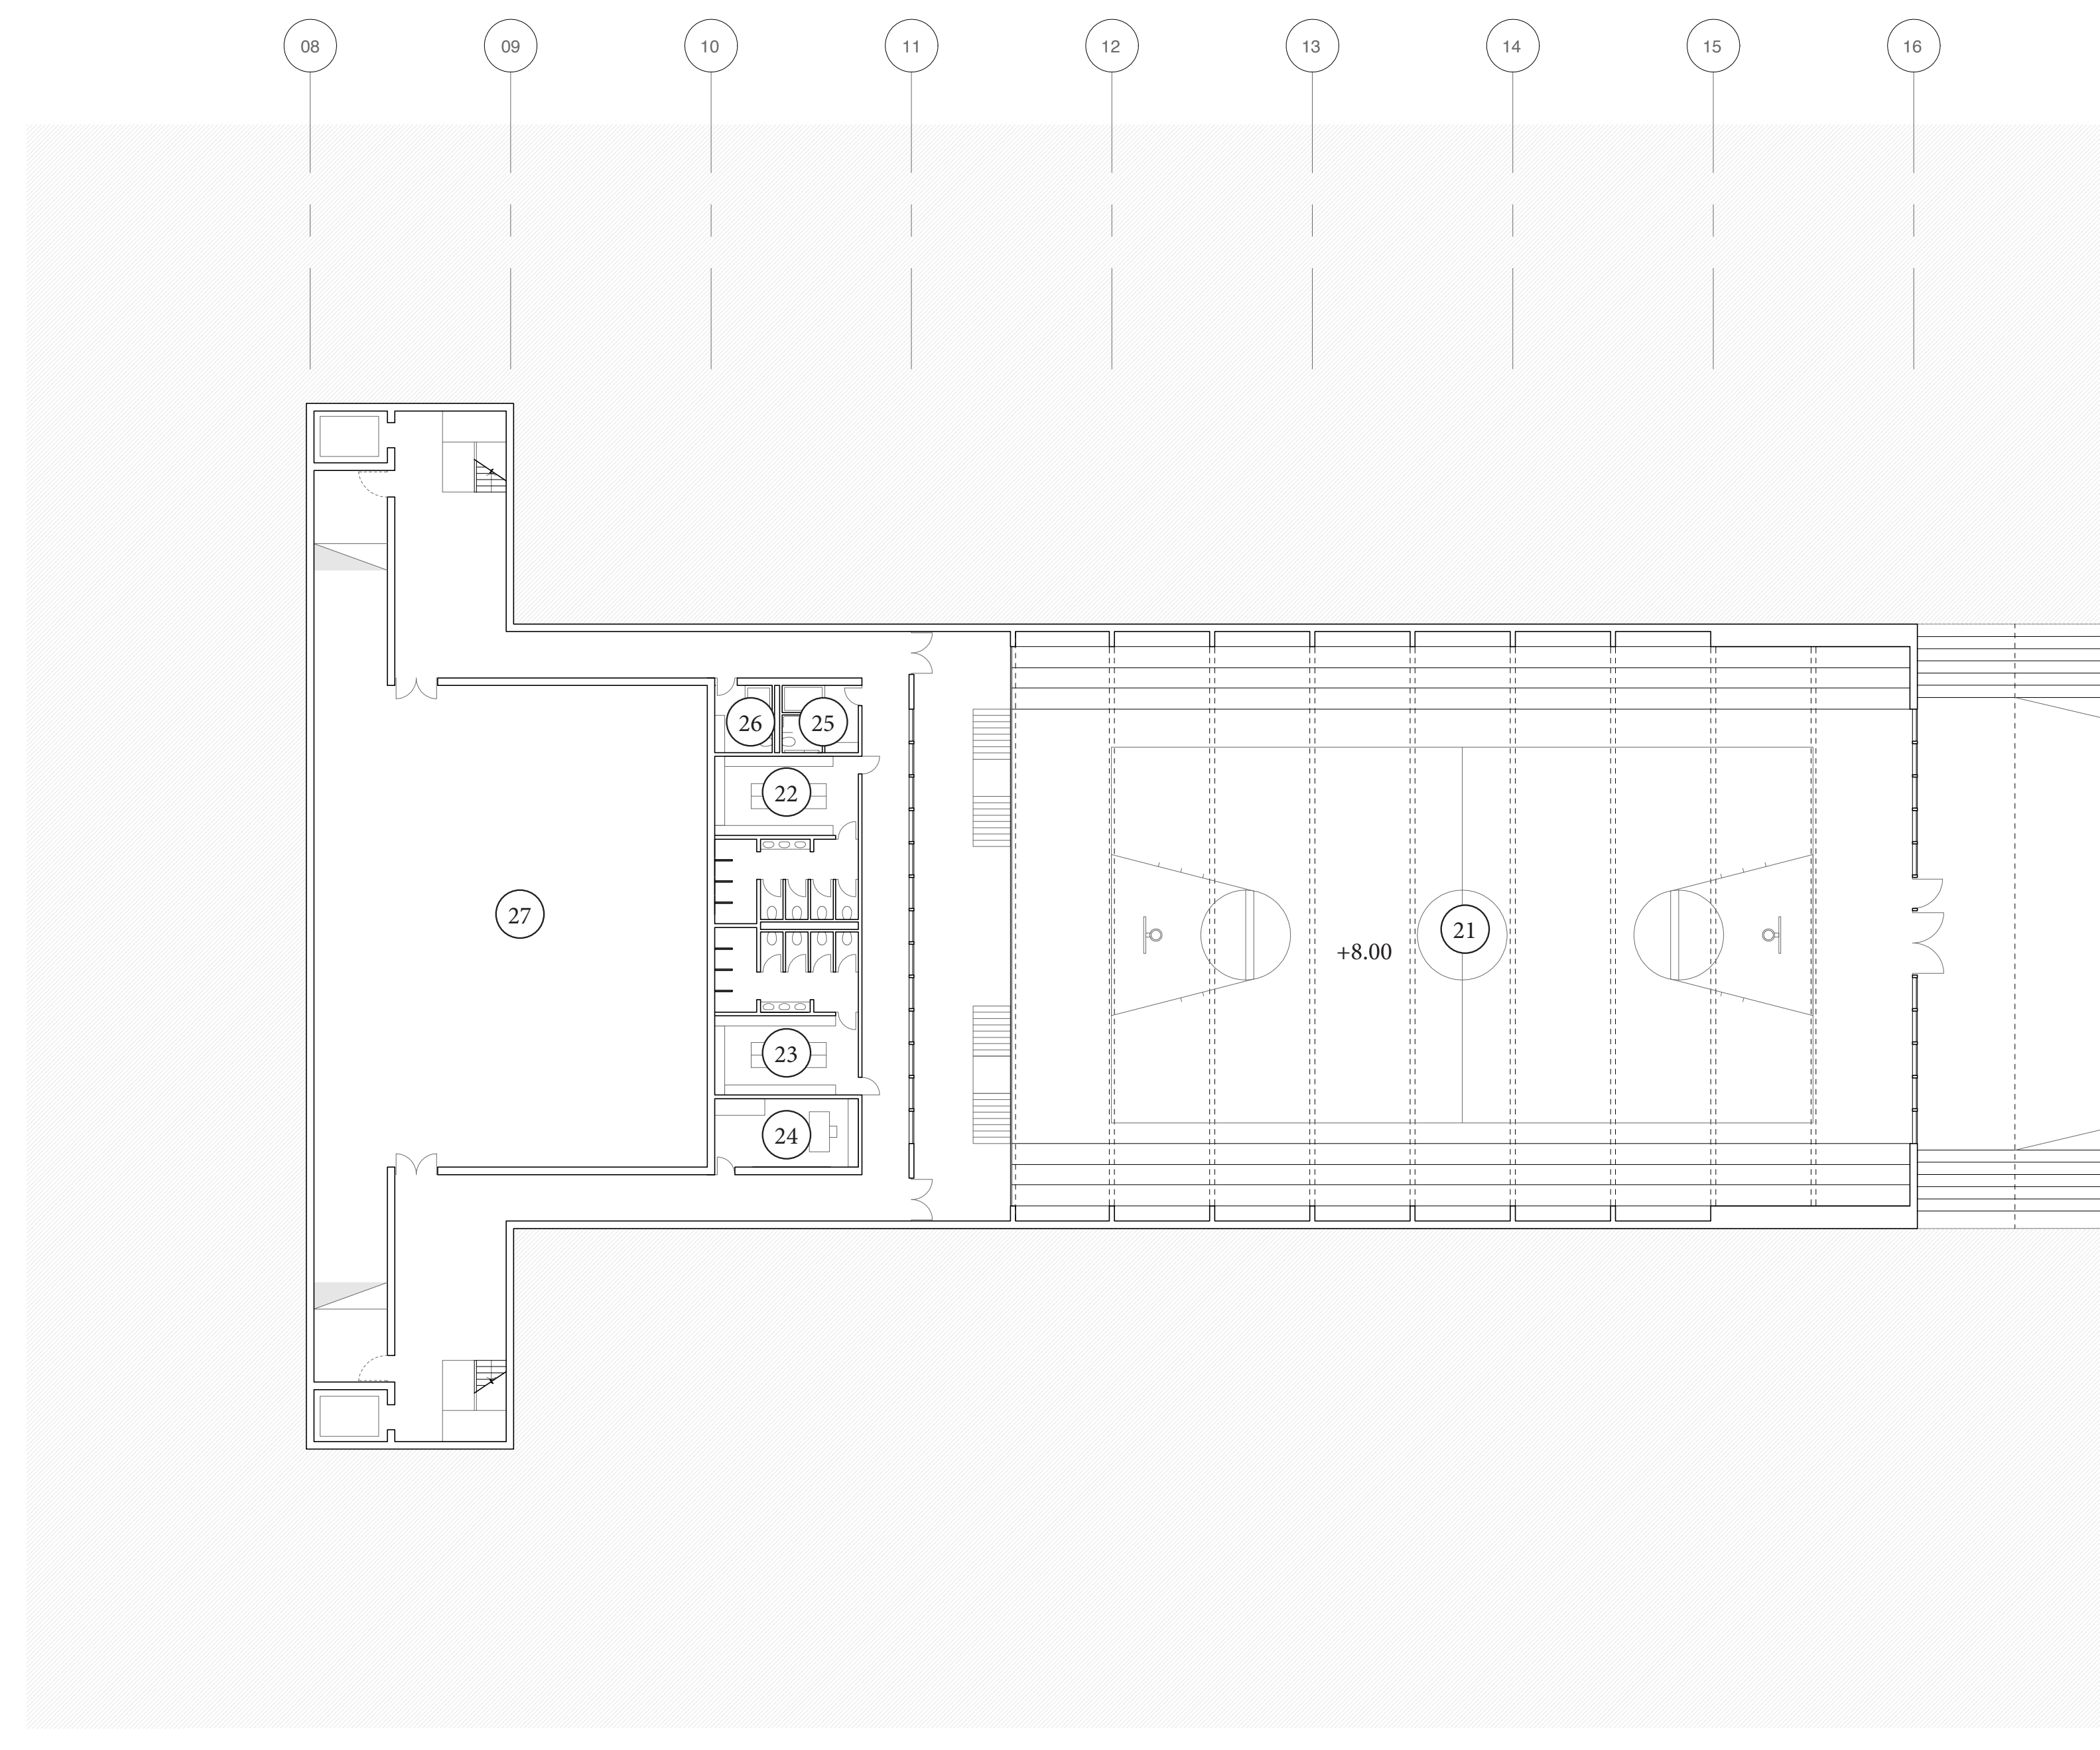

PIANTA PIANO INTERRATO - SCALA 1:200