

LA CONFIGURAZIONE DEGLI SPAZI

La configurazione degli spazi nel progetto per il nuovo Polo Scolastico deriva dalla necessità di considerare la scuola come un fulcro sinergico di architettura, etica e pedagogia.

Il superamento dell'impostazione frontale della didattica trasforma la tradizionale visione dell'aula e mette in discussione le gerarchizzazioni degli spazi; così, si viene a creare una concezione di orizzonte didattico in cui tutto lo spazio della scuola è strutturato e pensato per l'apprendimento. La scuola diventa uno spazio unico integrato in cui ambienti e microambienti hanno la stessa dignità, con caratteri di abitabilità e flessibilità in grado di accogliere le attività della scuola oltre alla tradizionale lezione frontale, rispondendo a requisiti di funzionalità, comfort e benessere.

Anche il rapporto aula-corridoio si modifica, annullando distinzioni tra spazio didattico tradizionale e spazi d'uso e servizio: l'aula si apre, ampliandosi verso gli spazi connettivi e di relazione.

Il movimento che si determina a partire da questa nuova concezione dello spazio permette di creare una serie di sottoambienti destinati ad accogliere le attività più diversificate, individuali e collettive, dando vita a luoghi ricchi di stimoli, volti a promuovere l'autonomia, la partecipazione e la responsabilità dei piccoli utenti.

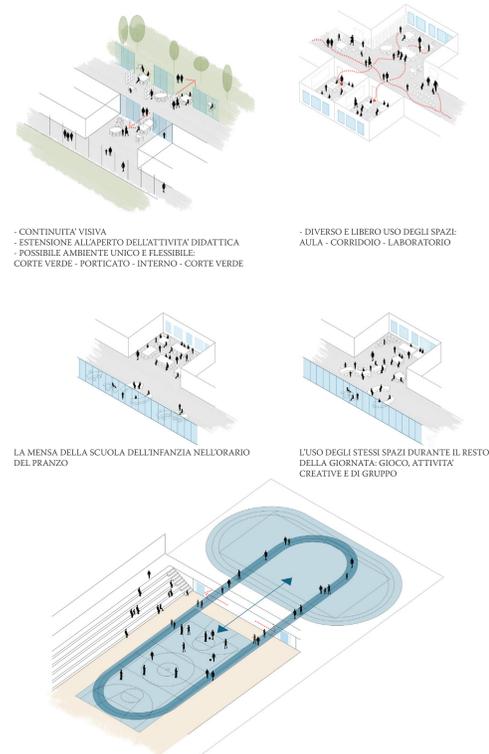


DIAGRAMMA DELL'UTILIZZO DELLO SPAZIO



DIAGRAMMA DELLE TIPOLOGIE DI ATTIVITÀ




INGRESSO SCUOLA SECONDARIA



PIANTA PIANO PRIMO



LA PALESTRA DEL CENTRO CIVICO

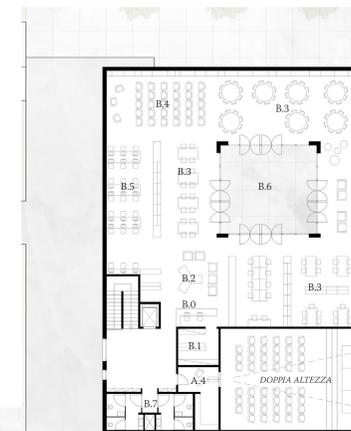

LEGGENDA

SCUOLA SECONDARIA	BIBLIOTECA
S.5 ATTIVITÀ ORDINARIE	B.0 INGRESSO CON DESK
S.6 ATTIVITÀ DI GRUPPO	B.1 ARCHIVIO A CONSULTAZIONE CONTROLLATA
S.7 ATTIVITÀ INDIVIDUALI	B.2 EMEROTECA
S.10 SERVIZI IGIENICI ALLUNNI	B.3 SALA STUDIO E CONSULTAZIONE LIBERA
S.12 SPAZI ACCESSORI	B.4 AREA DIBATTITI E PRESENTAZIONE LIBRI
S.14 ATELIER	B.5 AREA PER FORMAZIONE DIGITALE
	B.6 PATIO INTERNO
	B.7 SERVIZI IGIENICI (IN COMUNE CON AUDITORIUM)
PALESTRA	AUDITORIUM
P.7 LOCALI TECNICI	A.4 LOCALE PROIEZIONI
P.8 SERVIZI IGIENICI SPETTATORI	
P.9 PALESTRE ATTREZZATE E NON	
P.10 BALCONATA SPETTATORI	

RIEPILOGO DIMENSIONALE GENERALE

SCUOLA DELL'INFANZIA	SCUOLA SECONDARIA	TOTALE
ATTIVITÀ A TAVOLINO + SPECIALI (2 x 70 MQ)	ATTIVITÀ NORMALI (15 AULE x 48MQ)	720 MQ
ATTIVITÀ A TAVOLINO + SPECIALI + DORMITORIO (2 x 90 MQ)	ATTIVITÀ SPECIALI	360 MQ
ATTIVITÀ LIBERE	ATTIVITÀ MUSICALI	60 MQ
SPOGLIATOI E SERVIZI IGIENICI	ATRIO	110 MQ
MENSA + CUCINA	UFFICI	170 MQ
CONNETTIVO E SERVIZI	CONNETTIVO E SERVIZI	940 MQ
SCUOLA PRIMARIA	SCUOLA DELL'INFANZIA	925 MQ
ATTIVITÀ NORMALI (10 AULE x 48MQ)	SCUOLA PRIMARIA	1.590 MQ
ATTIVITÀ INTERCICLO I	SCUOLA SECONDARIA	2.360 MQ
ATTIVITÀ INTERCICLO II	PALESTRA	1.290 MQ
AREA INSEGNANTI + BIBLIOTECA	MENSA, AUDITORIUM E BIBLIOTECA	1.085 MQ
UFFICI		110 MQ
CONNETTIVO E SERVIZI	TOTALE	7.260 MQ



SEZIONE LONGITUDINALE

SCALA 1:200

SCALA 1:200