COMPOSIZIONE ARCHITETTONICA

Per soddisfare una funzionale esigenza degli spazi, il layout per il nuovo Polo Scolastico si articola in diversi corpi di fabbrica intervallati da corti verdi e tenuti insieme da un percorso coperto sull'asse pedonale Nord-Sud. In questo modo, i percorsi esterni entrano nell'edificio prestandosi ad una appropriazione pubblica della struttura con nuovi usi e possibilità.

La flessibilità dello spazio è causa e conseguenza della composizione architettonica del nuovo Polo Scolastico. All'interno di ogni corpo di fabbrica, trovano spazio le aule, dove è possibile svolgere una didattica più tradizionale, ma anche spazi dedicati ai laboratori, allo studio individuale o di gruppo. Inoltre, di fondamentale importanza nell'aspetto compositivo sono le ampie dimensioni dei corridoi che, in questa nuova configurazione, cessano di essere solo luoghi del flusso, spazi funzionali o accessori ma diventano sede di una pluralità di attività innovative.

Infine, l'organizzazione dell'impianto consente alla sfera didattica di abbracciare quella delle arti e dello sport, grazie al collegamento con due strutture collegate ma indipendenti destinate alla palestra, alla biblioteca e all'auditorium, accessibili anche dalla comunità.

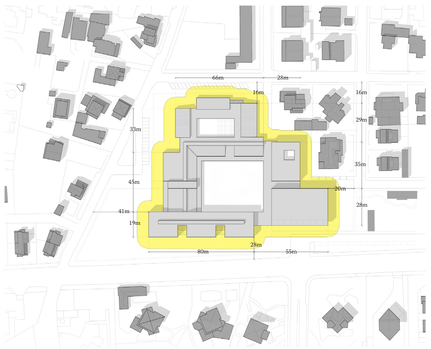

FASCIA DI RISPETTO DI 10 METRI

DIMENSIONAMENTO E DISTACCHI

INGRESSO SCUOLA PRIMARIA

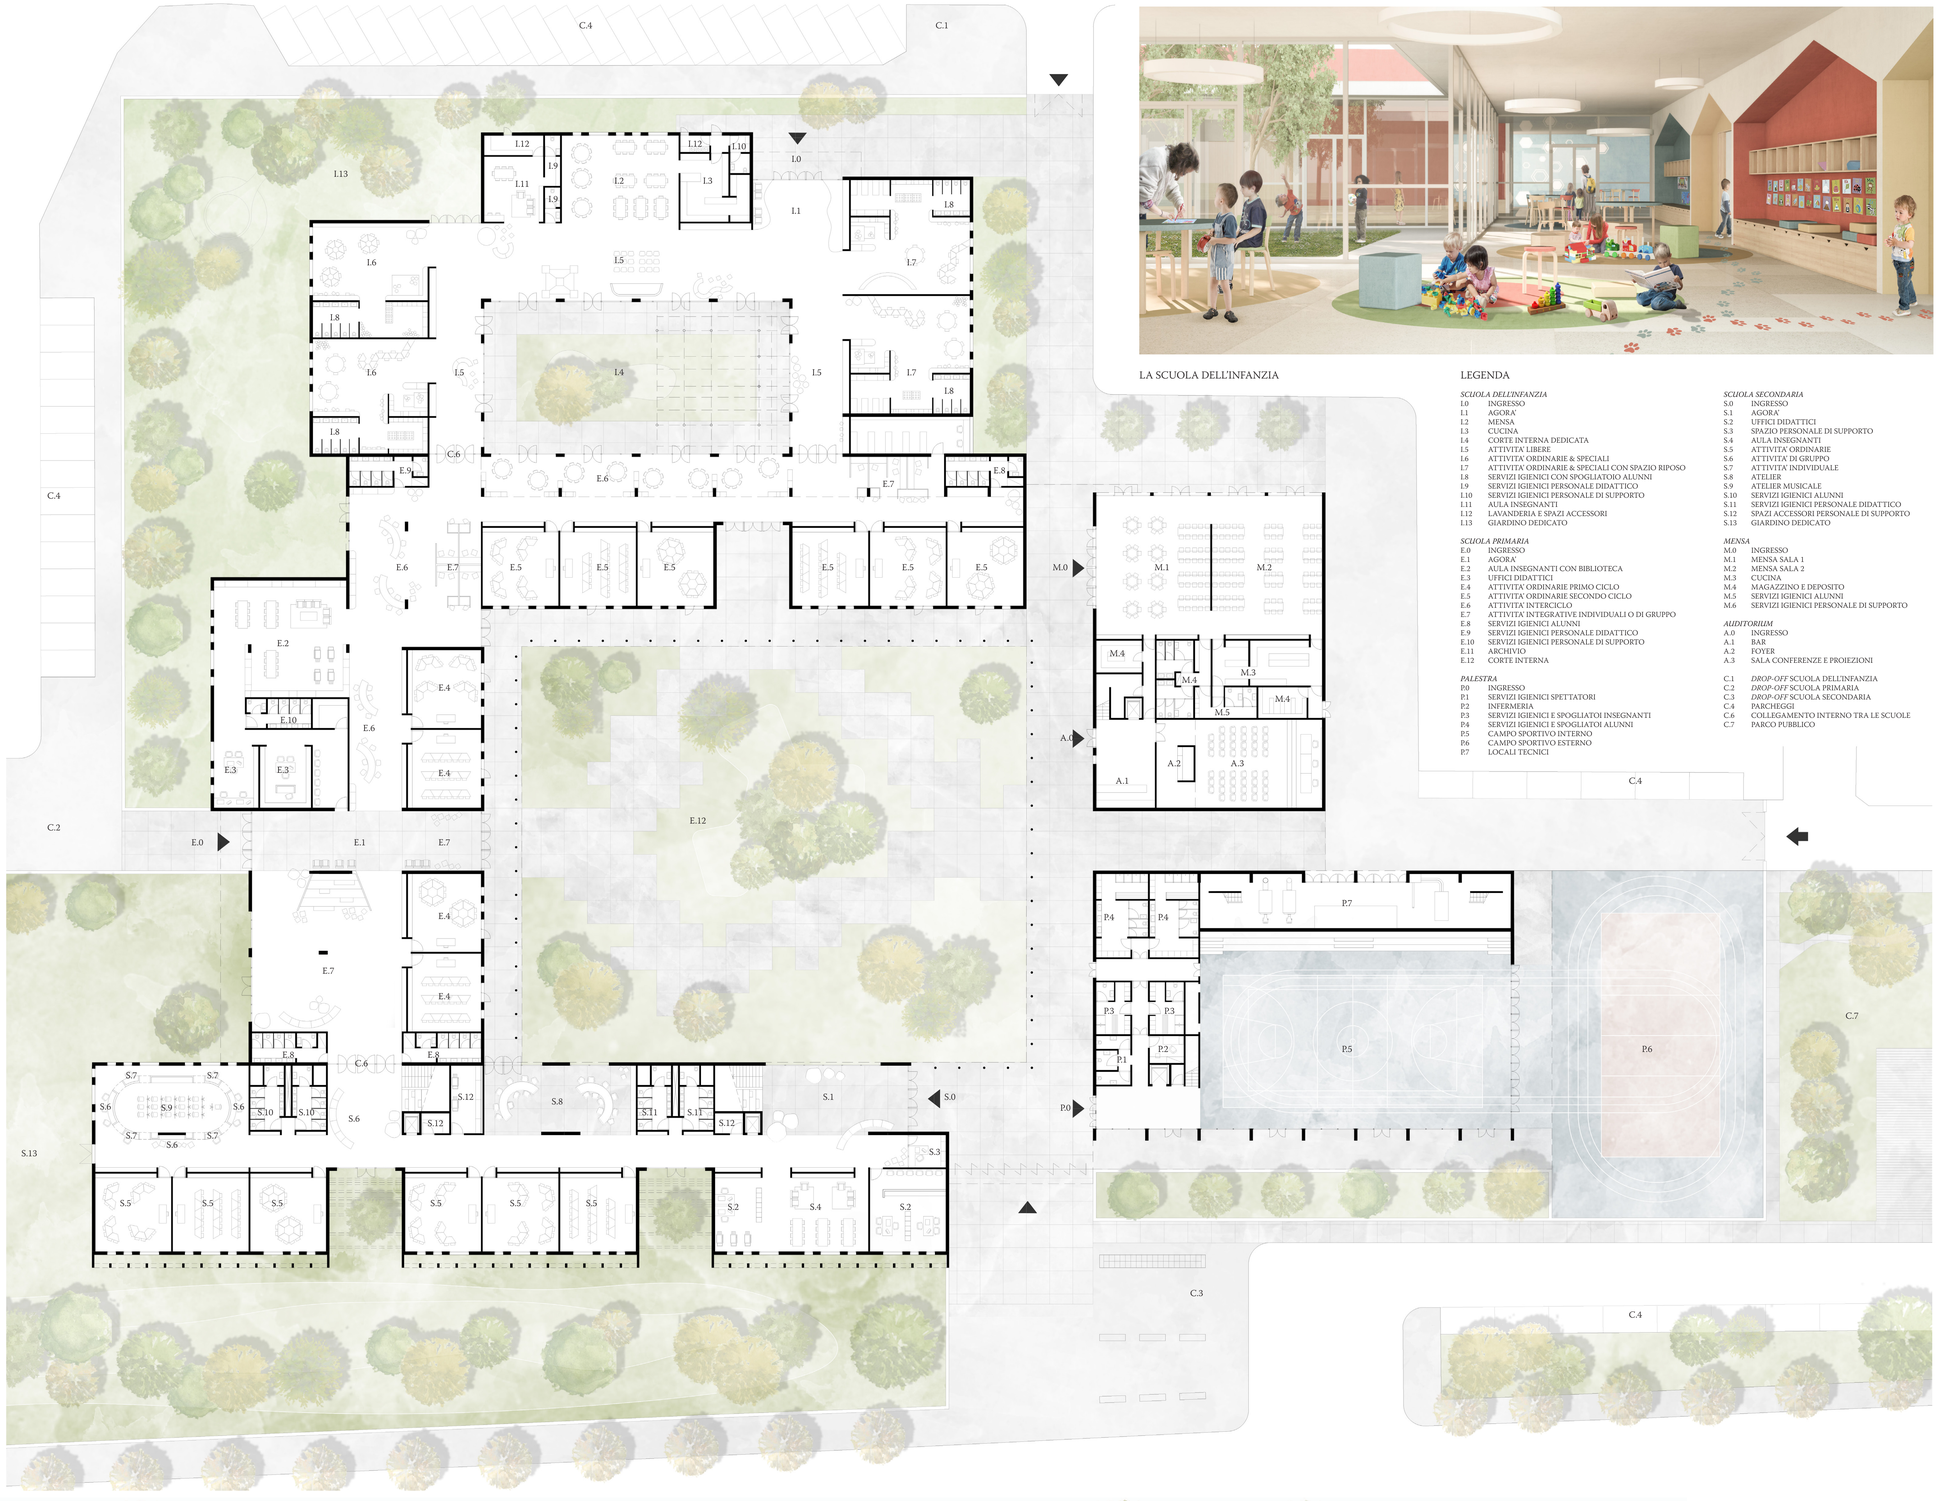

PIANTA PIANO TERRA

LA SCUOLA DELL'INFANZIA

LEGENDA

SCUOLA DELL'INFANZIA
- I.0 INGRESSO
- I.1 AGORA'
- I.2 MENSA
- I.3 CUCINA
- I.4 CORTE INTERNA DEDICATA
- I.5 ATTIVITA' ORDINARIE & SPECIALI
- I.6 ATTIVITA' ORDINARIE & SPECIALI CON SPAZIO RIPOSO
- I.7 SERVIZI IGIENICI CON SPOGLIATOIO ALUNNI
- I.8 SERVIZI IGIENICI PERSONALE DIDATTICO
- I.9 SERVIZI IGIENICI PERSONALE DI SUPPORTO
- I.10 SERVIZI IGIENICI ALUNNI
- I.11 AULA INSEGNANTI
- I.12 LAVANDERIA E SPAZI ACCESSORI
- I.13 GIARDINO DEDICATO

SCUOLA PRIMARIA
- E.0 INGRESSO
- E.1 AGORA'
- E.2 AULA INSEGNANTI CON BIBLIOTECA
- E.3 UFFICI DIDATTICI
- E.4 ATTIVITA' ORDINARIE PRIMO CICLO
- E.5 ATTIVITA' ORDINARIE SECONDO CICLO
- E.6 ATTIVITA' INTERCICLO
- E.7 ATTIVITA' INTEGRATIVE INDIVIDUALI O DI GRUPPO
- E.8 SERVIZI IGIENICI ALUNNI
- E.9 SERVIZI IGIENICI PERSONALE DIDATTICO
- E.10 SERVIZI IGIENICI PERSONALE DI SUPPORTO
- E.11 ARCHIVIO
- E.12 CORTE INTERNA

PALESTRA
- P.0 INGRESSO
- P.1 SERVIZI IGIENICI SPETTATORI
- P.2 INFERMERIA
- P.3 SERVIZI IGIENICI E SPOGLIATOI INSEGNANTI
- P.4 SERVIZI IGIENICI E SPOGLIATOI ALUNNI
- P.5 CAMPO SPORTIVO INTERNO
- P.6 CAMPO SPORTIVO ESTERNO
- P.7 LOCALI TECNICI

SCUOLA SECONDARIA
- S.0 INGRESSO
- S.1 AGORA'
- S.2 UFFICI DIDATTICI
- S.3 SPAZIO PERSONALE DI SUPPORTO
- S.4 AULA INSEGNANTI
- S.5 ATTIVITA' ORDINARIE
- S.6 ATTIVITA' DI GRUPPO
- S.7 ATTIVITA' INDIVIDUALE
- S.8 ATELIER
- S.9 ATELIER MUSICALE
- S.10 SERVIZI IGIENICI ALUNNI
- S.11 SERVIZI IGIENICI PERSONALE DIDATTICO
- S.12 SPAZI ACCESSORI PERSONALE DI SUPPORTO
- S.13 GIARDINO DEDICATO

MENSA
- M.0 INGRESSO
- M.1 MENSA SALA 1
- M.2 MENSA SALA 2
- M.3 CUCINA
- M.4 MAGAZZINO E DEPOSITO
- M.5 SERVIZI IGIENICI ALUNNI
- M.6 SERVIZI IGIENICI PERSONALE DI SUPPORTO

AUDITORIUM
- A.0 INGRESSO
- A.1 BAR
- A.2 FOYER
- A.3 SALA CONFERENZE E PROIEZIONI

- C.1 *DROP-OFF* SCUOLA DELL'INFANZIA
- C.2 *DROP-OFF* SCUOLA PRIMARIA
- C.3 *DROP-OFF* SCUOLA SECONDARIA
- C.4 PARCHEGGI
- C.6 COLLEGAMENTO INTERNO TRA LE SCUOLE
- C.7 PARCO PUBBLICO

INGRESSO SCUOLA PRIMARIA

PROSPETTO NORD

INGRESSO SCUOLA DELL'INFANZIA

VIALE MARINAI ALLIATA

SCALA 1:200

SCALA 1:200