




Prospetto B-B'_scala 1:200

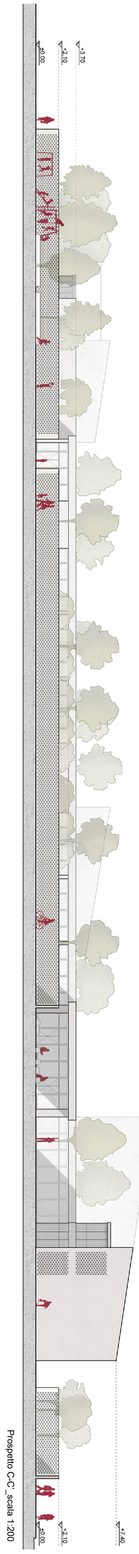

Prospetto C-C'_scala 1:200

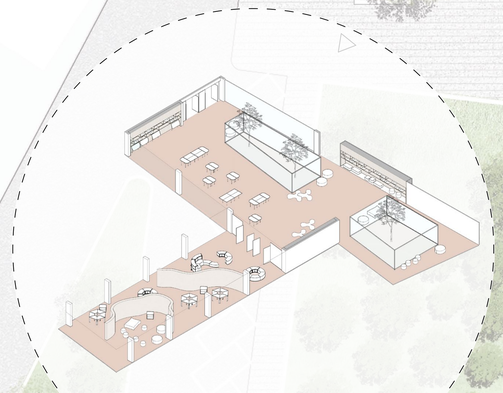

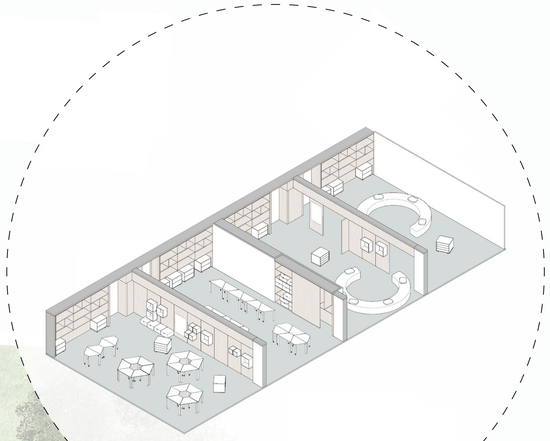


DESTINAZIONI D'USO

SCUOLA DELL'INFANZIA
1. Attività a tavolino 4 sezioni_216 mq
2. Deposito aule_50 mq
3. Spazi didattici liberi e connettivo_180 mq
4. Aula speciale_70 mq
5. Spogliatoio_50 mq
6. Mensa_80 mq
7. Cucina Deposito_42 mq
8. Servizi igienici_90 mq
9. Lavanderia_8 mq


SCUOLA PRIMARIA e SECONDARIA
10. Attività normali primaria 10 aule_260 mq
11. Attività normali secondaria 15 aule_340 mq
12. Attività interciclo_200 mq
13. Attività collettive_650 mq
14. Attività speciali_400 mq
15. Laboratori_200 mq
16. Spazi per attività individuali o gruppi_280 mq
17. Servizi igienici_125 mq

SPAZI COMUNI
18. Amministrazione_150 mq
19. Bidelleria_20 mq
20. Biblioteca_170 mq
21. Servizi igienici_150 mq
22. Mensa_300 mq
23. Cucina e servizi_75 mq
24. Palestra_650 mq
25. Sala polifunzionale_140 mq
26. Servizi e connettivo_620 mq

PIANO TERRA_scala 1:200

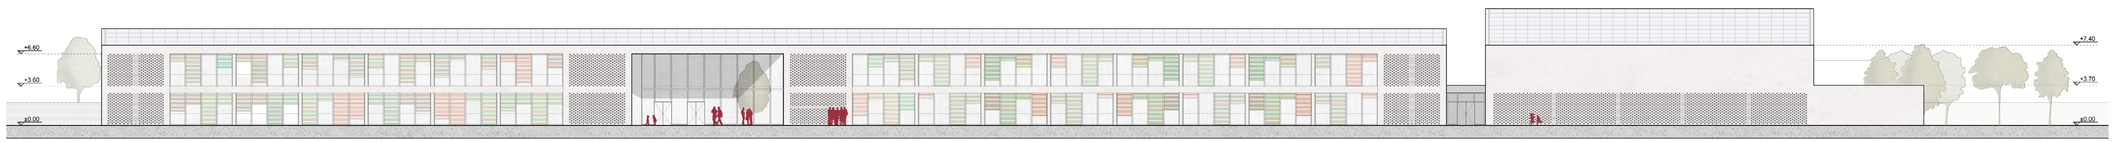

Prospetto A-A'_scala 1:200

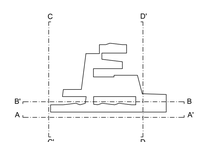



Sezione D-D'_scala 1:200