




1 PLANIMETRIA GENERALE scala 1:1000



VISTA AEREA

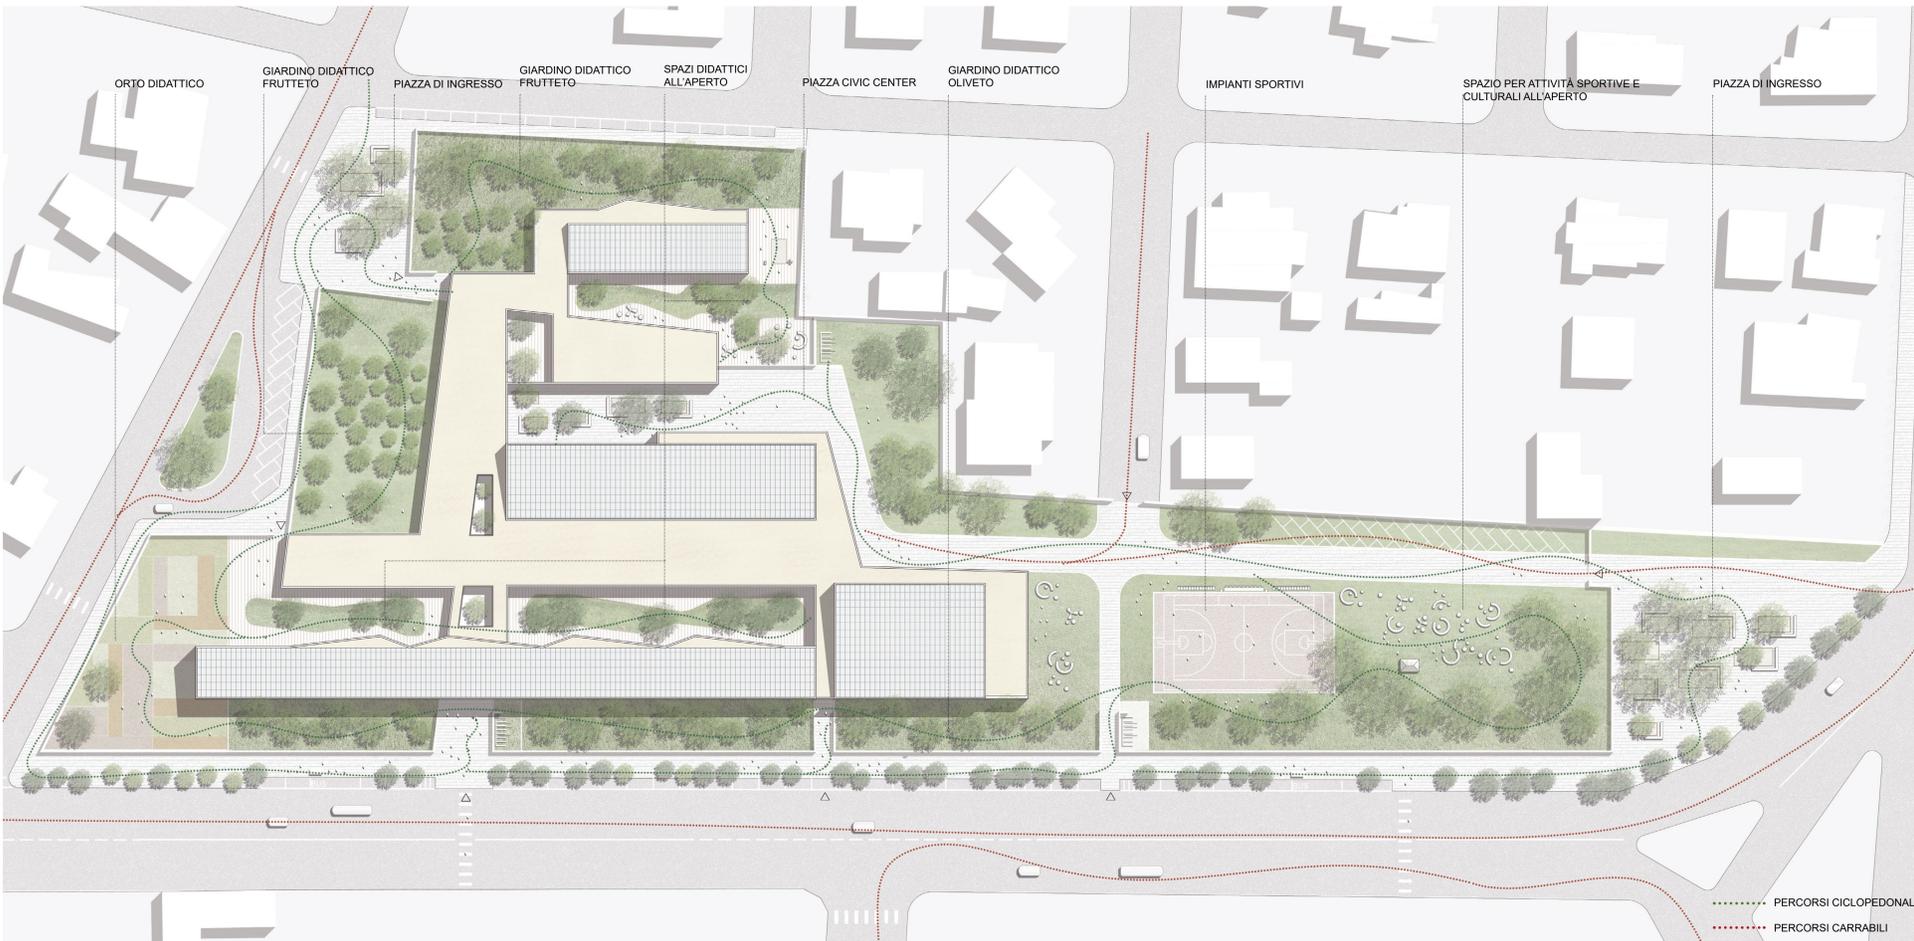


1 PLANIMETRIA GENERALE scala 1:500

AREE TRANSITO VEICOLARE_PARCHEGGI




AREE TRANSITO CICLOPEDONALE_ACCESSI

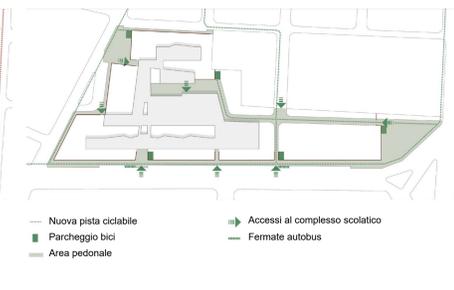


MACRO AREE



AGORÀ_FLUSSI E RELAZIONI

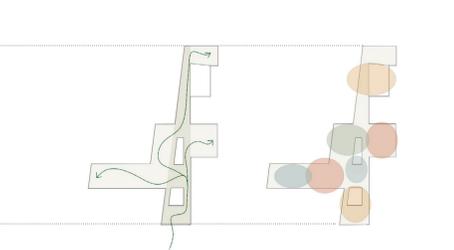

FUNZIONAMENTO E GESTIONE

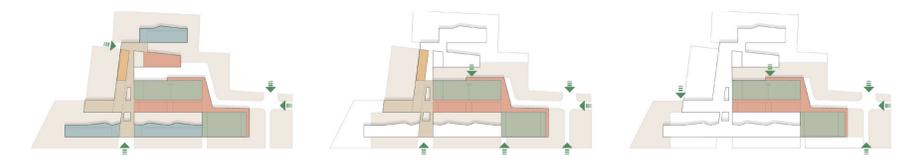

MATTINO
Il complesso e i suoi spazi sono aperti esclusivamente per l'utilizzo scolastico. Accessi da Via Venere e da alcune strade della zona residenziale limitrofa.

POMERIGGIO/SERA
Il Civic Center, l'agorà, l'amministrazione, il campo sportivo all'aperto e alcuni spazi esterni di pertinenza potranno essere aperti alla cittadinanza. Accessi da Via Venere, Viale Margherita di Savoia, dalla piazza del Civic Center, e da alcune strade della zona residenziale.

POMERIGGIO/SERA/FINE SETTIMANA
Potranno essere aperti alla cittadinanza il Civic Center (biblioteca, sala polivalente, mensa, palestra, impianti sportivi), alcuni spazi esterni di pertinenza e l'orto didattico (che potrà essere co-gestito insieme ad associazioni di cittadini). Accessi indipendenti dagli ambienti scolastici.



INDIVIDUAZIONE DELLE SPECIE VEGETALI



NUOVE ALBERATURE SPAZI VERDI_RECINTI



SPAZIO DIDATTICO ALL'APERTO