UNA LINEA NEL VERDE

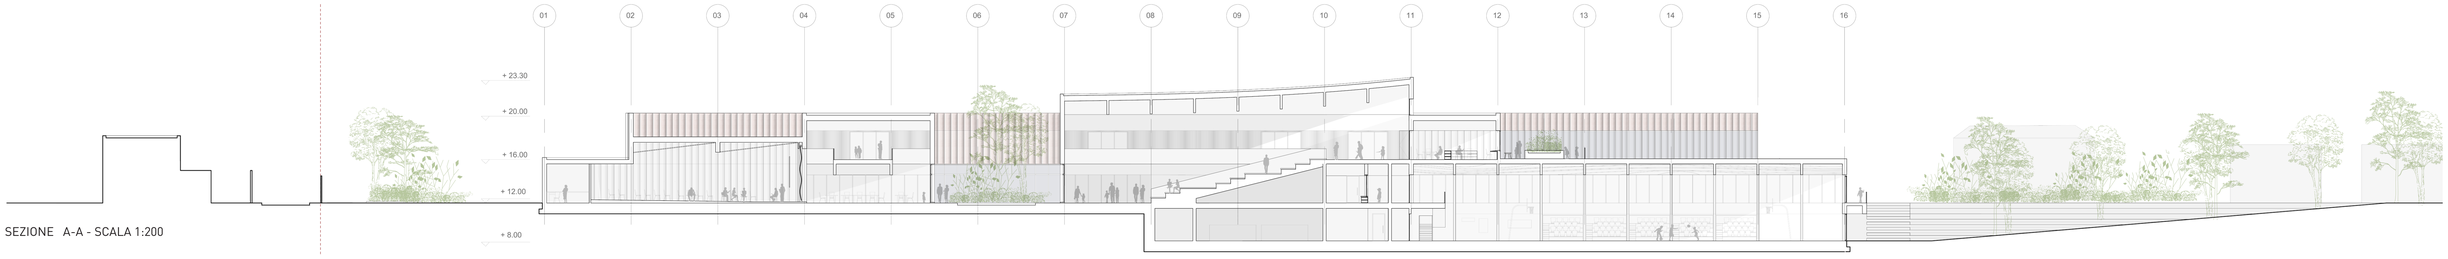

SEZIONE A-A - SCALA 1:200

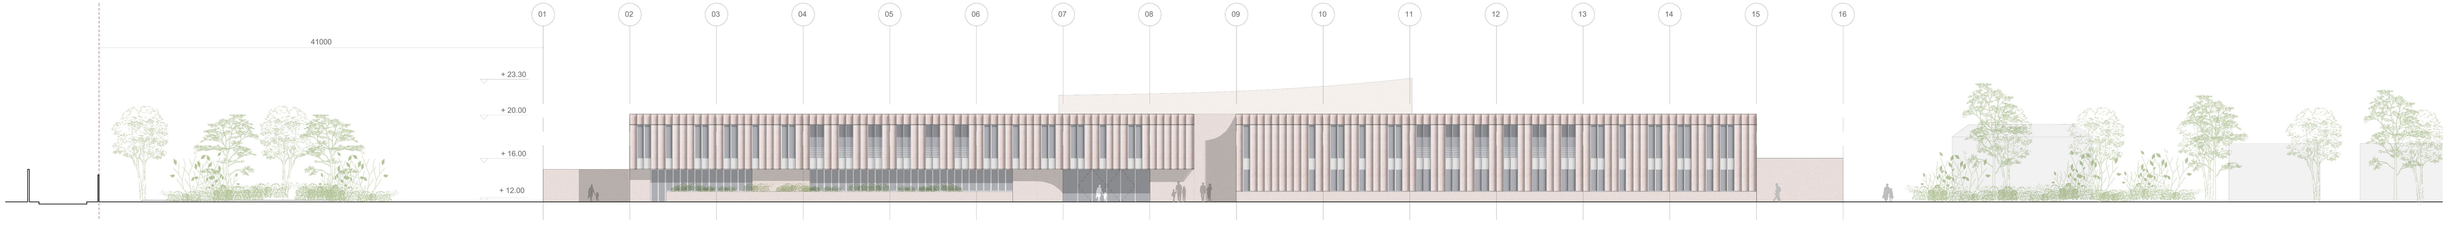

PROSPETTO SUD - SCALA 1:200

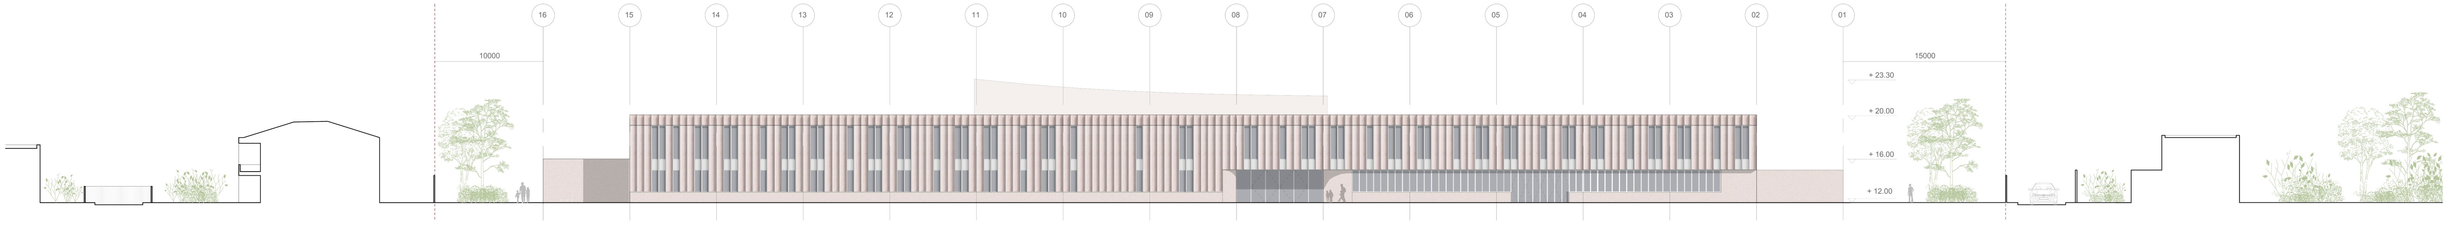

PROSPETTO NORD - SCALA 1:200

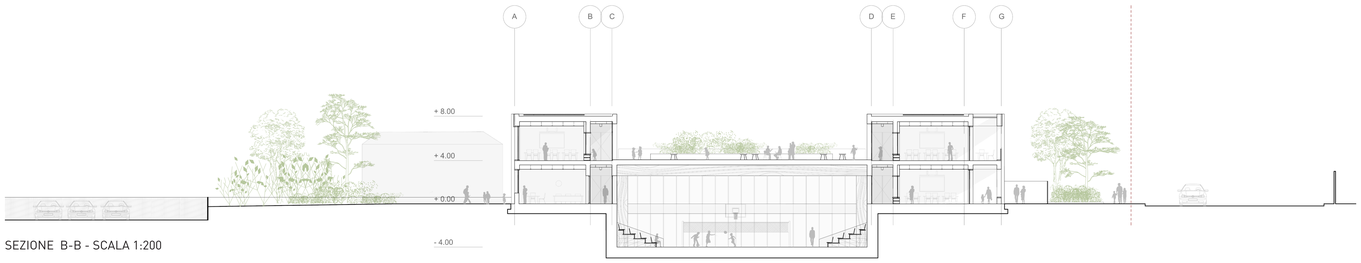

SEZIONE B-B - SCALA 1:200

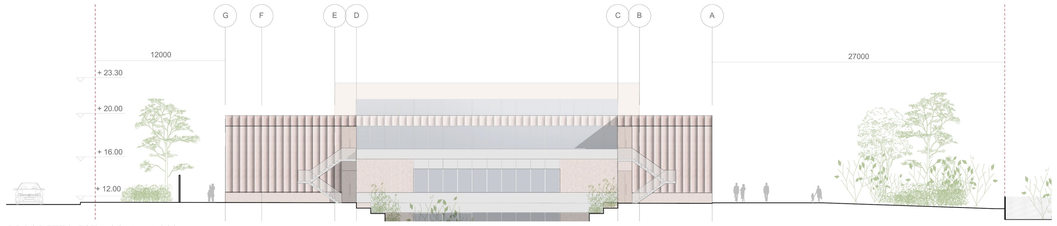

PROSPETTO EST - SCALA 1:200

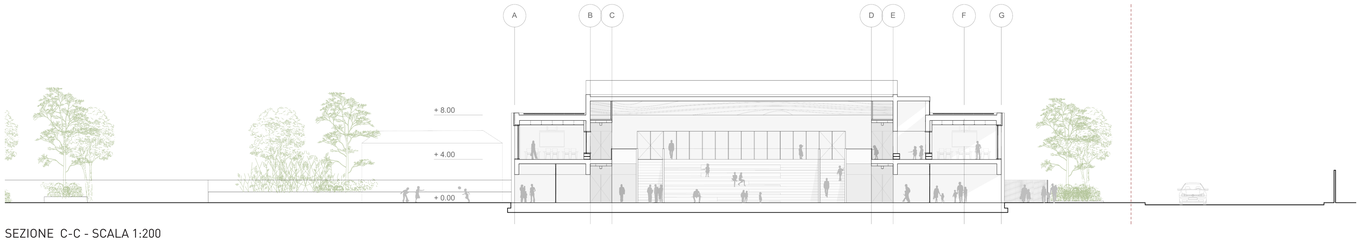

SEZIONE C-C - SCALA 1:200

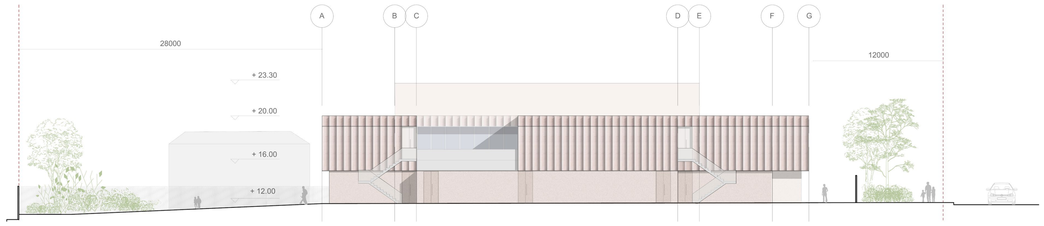

PROSPETTO OVEST - SCALA 1:200

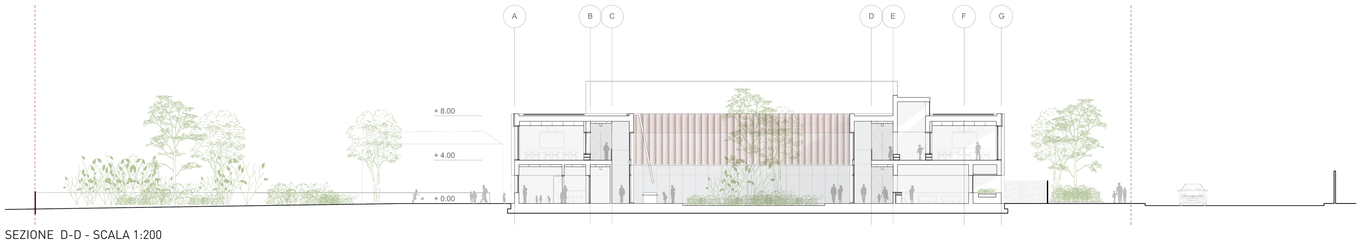
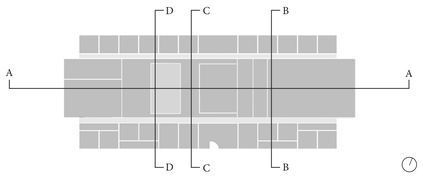
SEZIONE D-D - SCALA 1:200