


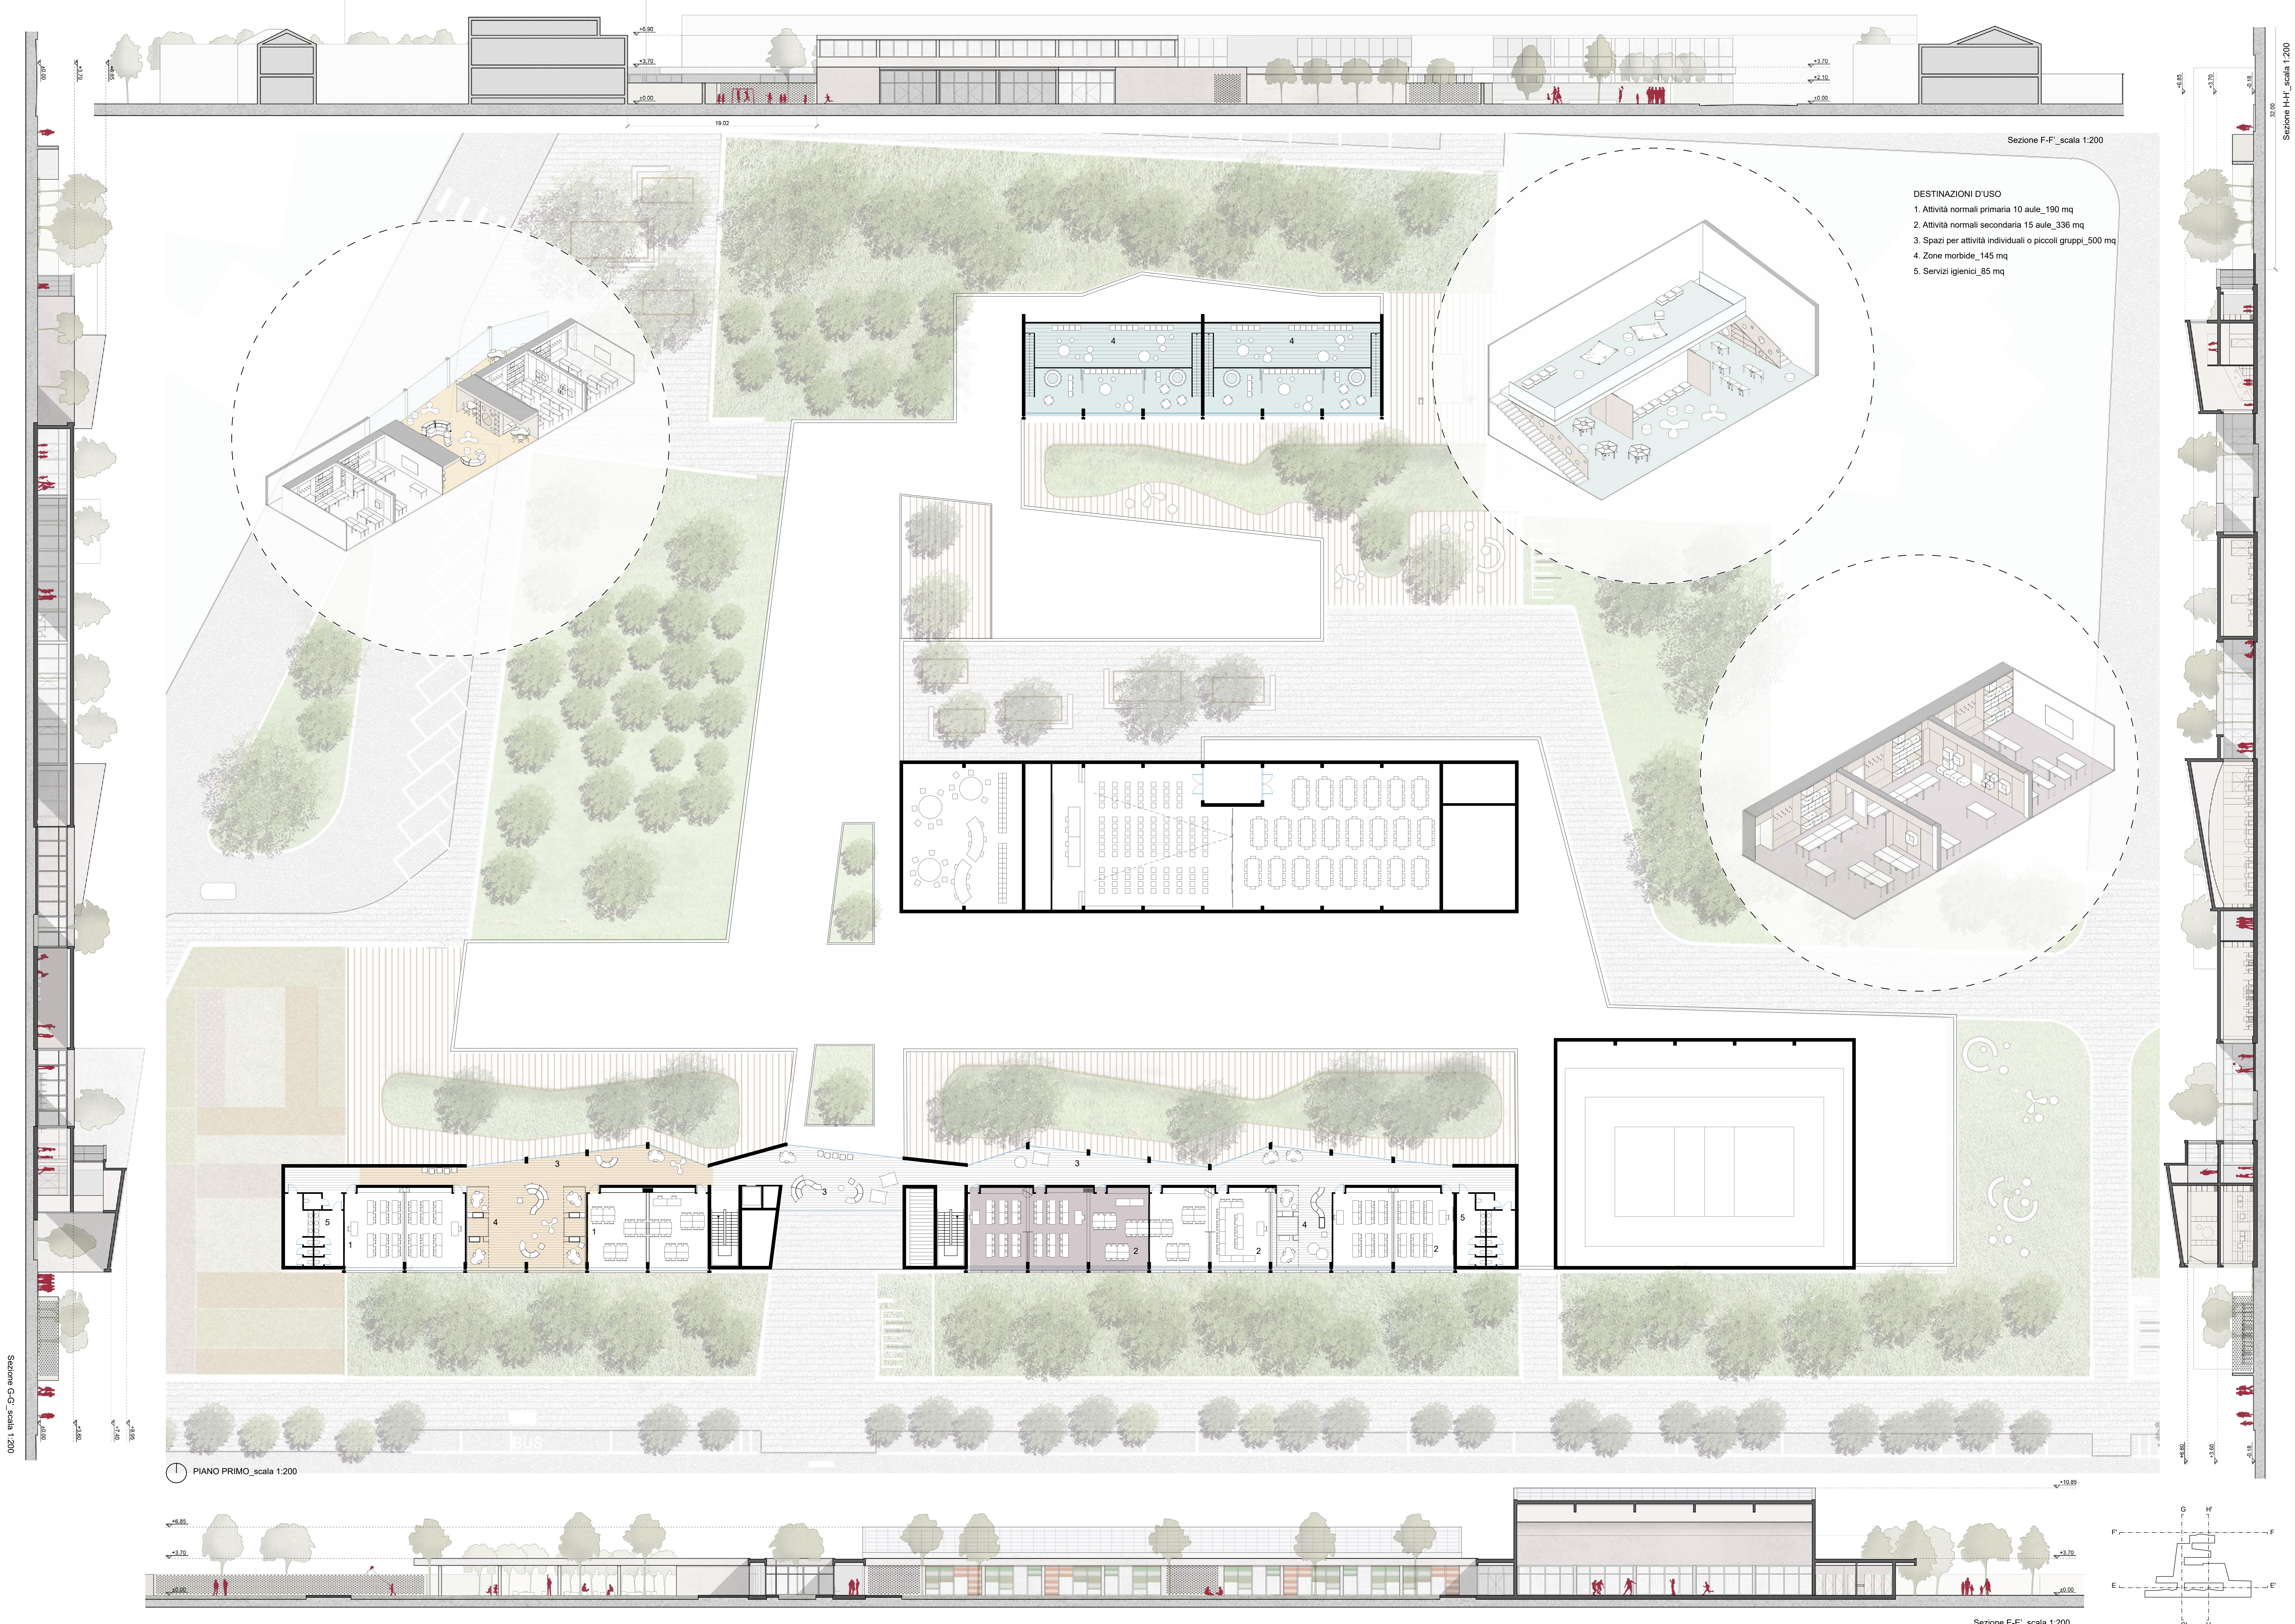

- DESTINAZIONI D'USO
- 1. Attività normali primaria 10 aule_190 mq
 - 2. Attività normali secondaria 15 aule_336 mq
 - 3. Spazi per attività individuali o piccoli gruppi_500 mq
 - 4. Zone morbide_145 mq
 - 5. Servizi igienici_85 mq

PIANO PRIMO scala 1:200

Sezione E-E' scala 1:200

